

(令和元年度)

施設の配置図	縮尺	1/1000 (B4)	学校名	金谷小学校	国定標準	(体育館)	(理科室)	(音楽)	整理番号	2510-1			
		4 4 4				1	2	2	6	1	3	1	0


凡例

建築物

- ① 体育館
- ② 教室
- ③ 特別教室
- ④ 図書室
- ⑤ 音楽室
- ⑥ 理科教室
- ⑦ 児童会館
- ⑧ 校舎
- ⑨ 校舎
- ⑩ 校舎
- ⑪ 校舎
- ⑫ 校舎
- ⑬ 校舎
- ⑭ 校舎
- ⑮ 校舎
- ⑯ 校舎
- ⑰ 校舎
- ⑱ 校舎
- ⑲ 校舎
- ⑳ 校舎
- ㉑ 校舎
- ㉒ 校舎
- ㉓ 校舎
- ㉔ 校舎
- ㉕ 校舎
- ㉖ 校舎
- ㉗ 校舎
- ㉘ 校舎
- ㉙ 校舎
- ㉚ 校舎
- ㉛ 校舎
- ㉜ 校舎
- ㉝ 校舎
- ㉞ 校舎
- ㉟ 校舎
- ㊱ 校舎
- ㊲ 校舎
- ㊳ 校舎
- ㊴ 校舎
- ㊵ 校舎
- ㊶ 校舎
- ㊷ 校舎
- ㊸ 校舎
- ㊹ 校舎
- ㊺ 校舎

建築物以外の工造物






- ① 運動場
- ② 運動場
- ③ 運動場
- ④ 運動場
- ⑤ 運動場
- ⑥ 運動場
- ⑦ 運動場
- ⑧ 運動場
- ⑨ 運動場
- ⑩ 運動場
- ⑪ 運動場
- ⑫ 運動場
- ⑬ 運動場
- ⑭ 運動場
- ⑮ 運動場
- ⑯ 運動場
- ⑰ 運動場
- ⑱ 運動場
- ⑲ 運動場
- ⑳ 運動場
- ㉑ 運動場
- ㉒ 運動場
- ㉓ 運動場
- ㉔ 運動場
- ㉕ 運動場
- ㉖ 運動場
- ㉗ 運動場
- ㉘ 運動場
- ㉙ 運動場
- ㉚ 運動場
- ㉛ 運動場
- ㉜ 運動場
- ㉝ 運動場
- ㉞ 運動場
- ㉟ 運動場
- ㊱ 運動場
- ㊲ 運動場
- ㊳ 運動場
- ㊴ 運動場
- ㊵ 運動場
- ㊶ 運動場
- ㊷ 運動場
- ㊸ 運動場
- ㊹ 運動場
- ㊺ 運動場

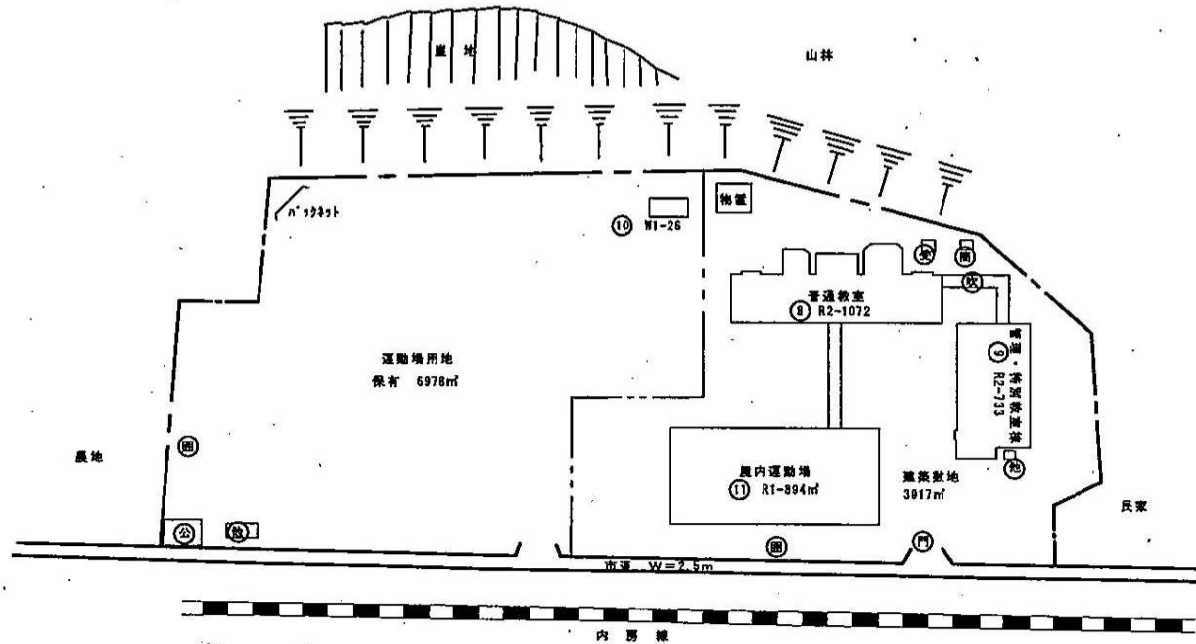

(北は図表向き)


(令和元年度)

平面図	縮尺	1/500 (B4)	学校名	金谷小学校	階	1	2	5	1	3	1	0	計	2501-2
-----	----	------------	-----	-------	---	---	---	---	---	---	---	---	---	--------

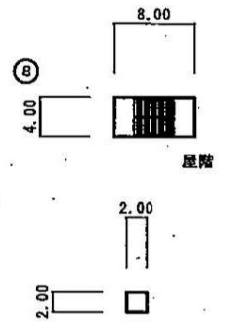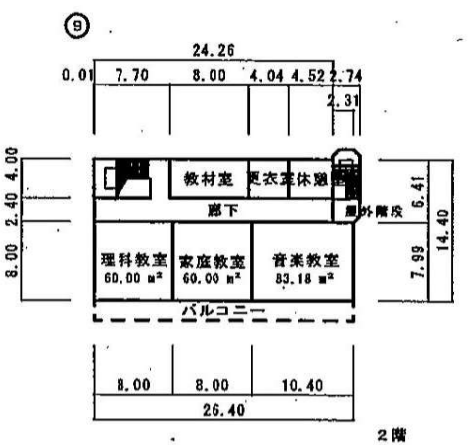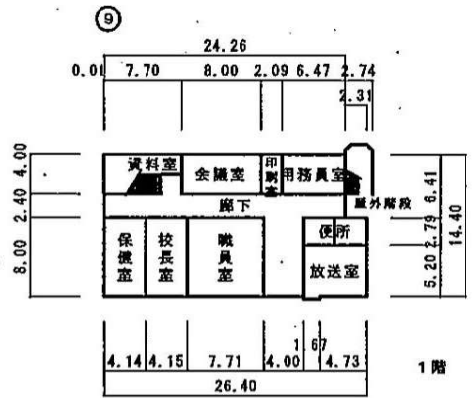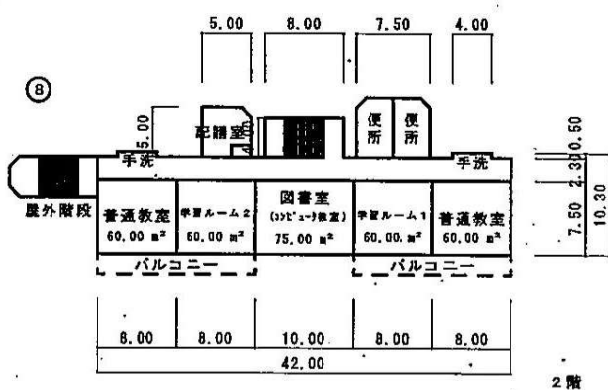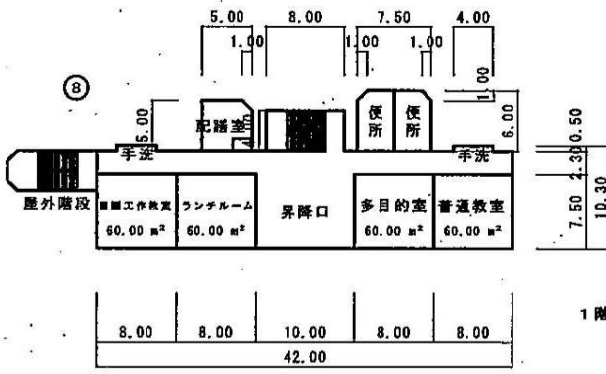


(令和元年度)

平面図	縮尺	1/500 (B4)	学校名	金谷小学校	調査番号						整理番号	2510-3
					1	2	2	6	1	3		

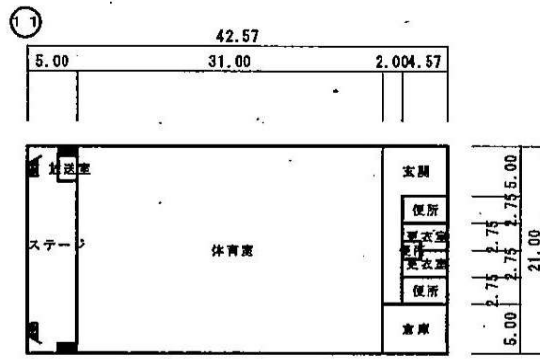

1階

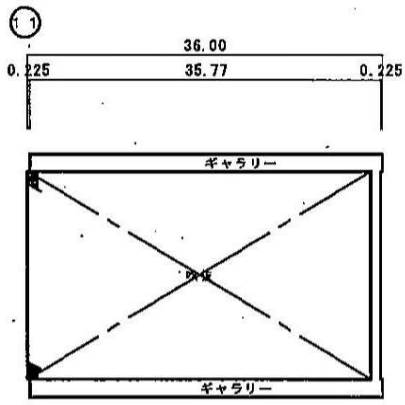

2階

