


(令和元年度)

種別	施設の配置図	縮尺	1/1200 (B4)	施設名	天切東中学校	地区番号	1 2 2 2 6 4 0 5 5	区画番号	2518-1
----	--------	----	-------------	-----	--------	------	-------------------	------	--------

- 凡例
- ① 敷地境界線
 ② 敷地境界線
 ③ 境界線
 ④ 境界線
 ⑤ 境界線
 ⑥ 境界線
 ⑦ 境界線
 ⑧ 境界線
 ⑨ 境界線
 ⑩ 境界線
 ⑪ 境界線
 ⑫ 境界線
 ⑬ 境界線
 ⑭ 境界線
 ⑮ 境界線
 ⑯ 境界線
 ⑰ 境界線
 ⑱ 境界線
 ⑲ 境界線
 ⑳ 境界線
- ① 敷地境界線
 ② 敷地境界線
 ③ 境界線
 ④ 境界線
 ⑤ 境界線
 ⑥ 境界線
 ⑦ 境界線
 ⑧ 境界線
 ⑨ 境界線
 ⑩ 境界線
 ⑪ 境界線
 ⑫ 境界線
 ⑬ 境界線
 ⑭ 境界線
 ⑮ 境界線
 ⑯ 境界線
 ⑰ 境界線
 ⑱ 境界線
 ⑲ 境界線
 ⑳ 境界線
- ① 敷地境界線
 ② 敷地境界線
 ③ 境界線
 ④ 境界線
 ⑤ 境界線
 ⑥ 境界線
 ⑦ 境界線
 ⑧ 境界線
 ⑨ 境界線
 ⑩ 境界線
 ⑪ 境界線
 ⑫ 境界線
 ⑬ 境界線
 ⑭ 境界線
 ⑮ 境界線
 ⑯ 境界線
 ⑰ 境界線
 ⑱ 境界線
 ⑲ 境界線
 ⑳ 境界線



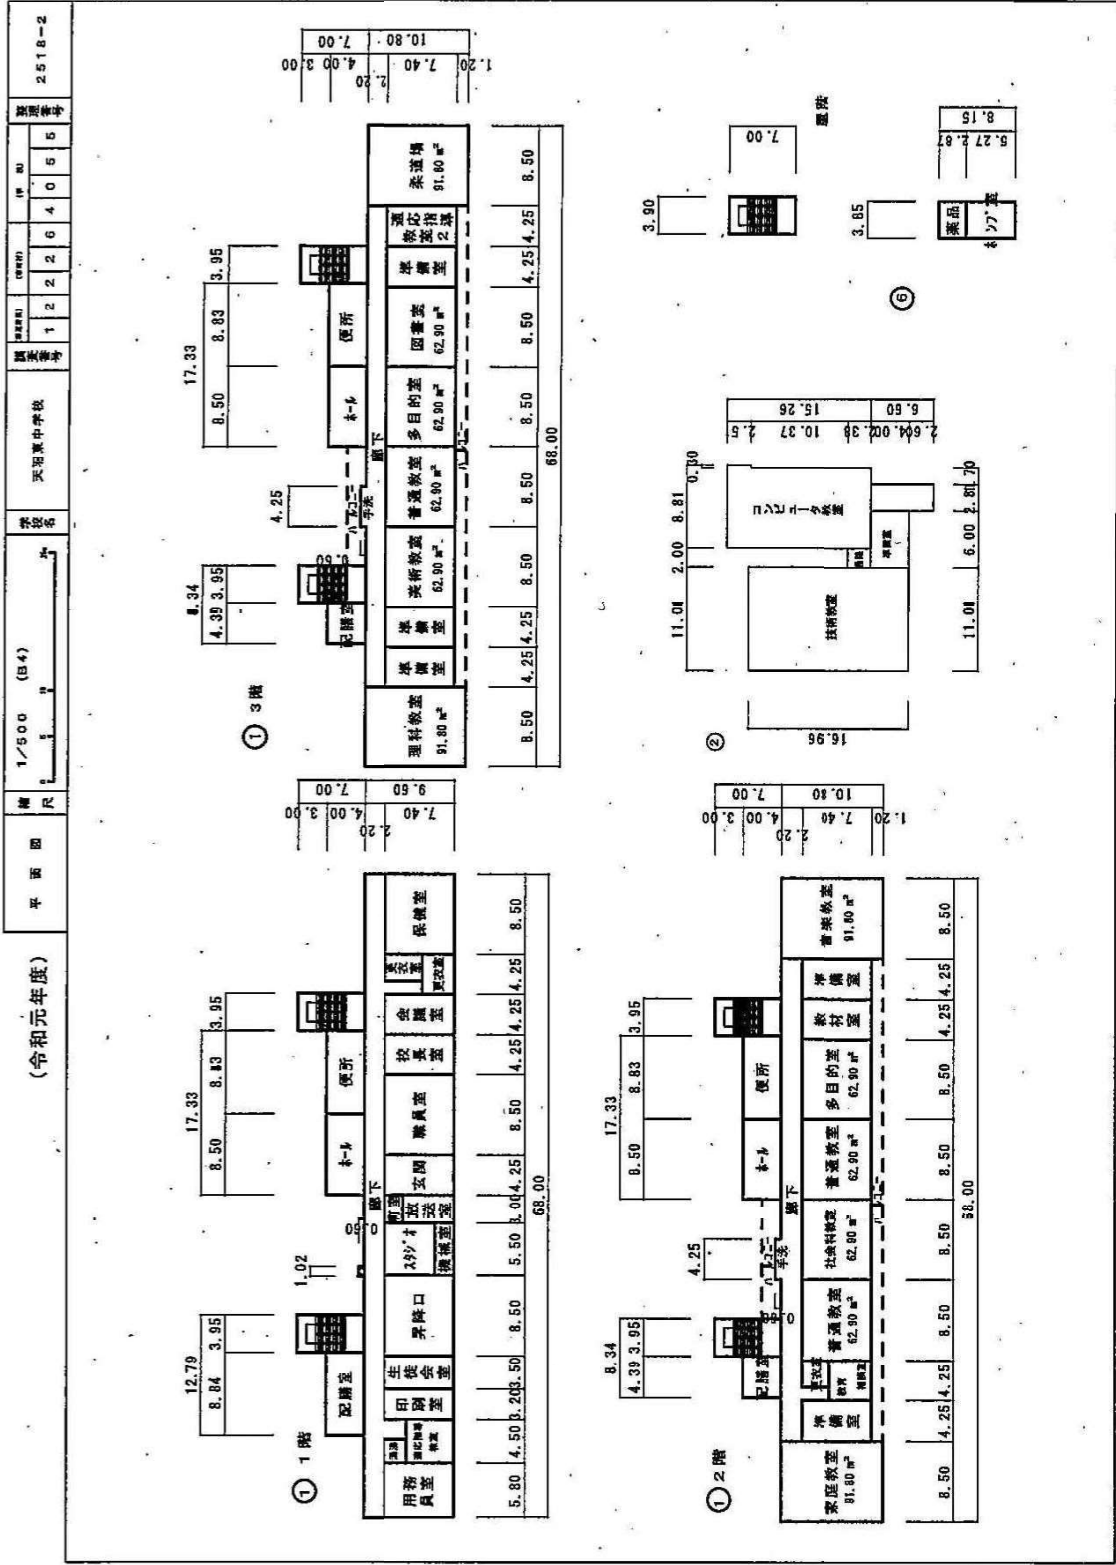

令和元年度 平面図 縮尺 1/500 (B4) 天沼東中学校 建築番号 1 2 2 2 6 4 0 5 5 別添番号 2513-3

