


(平成19年度)

施設の配置図

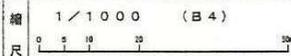

学校名 環南小学校

調査番号	(普通学級)	(特別学級)	(学 室)	整理番号
1	2	2	6	1
			3	1
			2	

1040-2


凡 例

建 物

- (塗り) 塗りこわし建物
- (点) 点検建物
- (点) 修繕建物
- (点) 一時使用建物
- (点) 近所教育環境整備事業によるもの

建物以外の工作物

- (点) 自然草場
- (点) 土 産
- (点) 吹き抜けの張り紙下
- (点) 設置物等
- (点) 植物小池

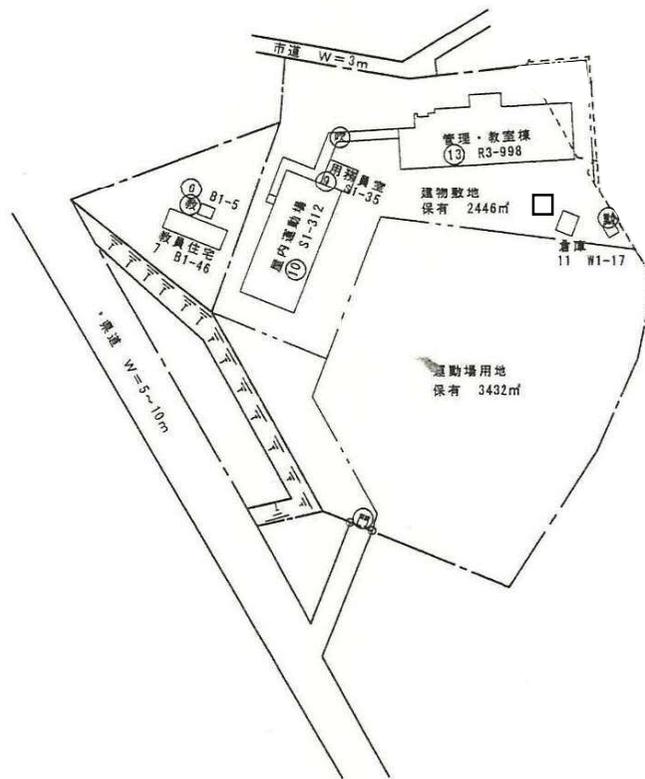

※屋内運動場及び用務員室は貸付対象外施設です



(北に矢印を添す)

(平成19年度)

平面図	縮尺	1/500 (B4)	学校名	環南小学校	調査番号	(都道府県)	(市町村)	(学校)	整理番号				
					1	2	2	6	1	3	1	2	1040-3

