


(令和元年度)

施設の配置図

縮尺 1/1200 (B4)

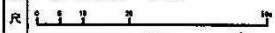

施設名

天羽東中学校

国土地理院

1

2

2

6

4


0

5

5

管理番号

2518-1

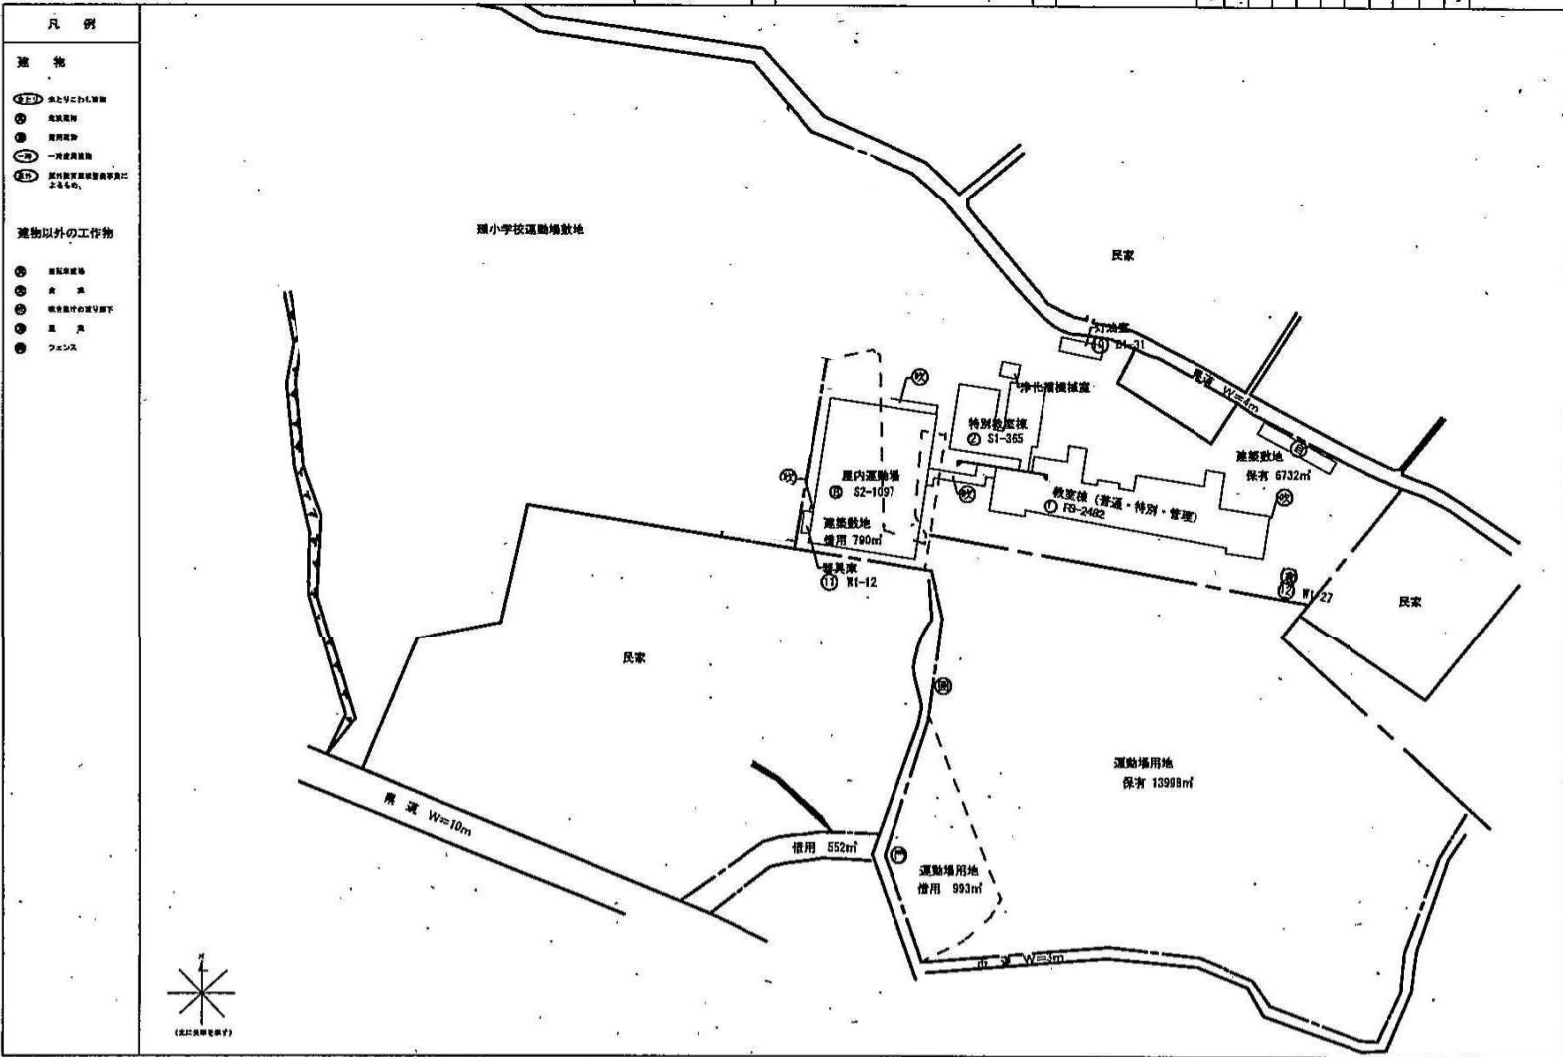





- 凡例
- 建 物
- ① 本とりにおかし敷地
 - ② 建築敷地
 - ③ 屋内運動場
 - ④ 一階体育館
 - ⑤ 及び附属施設敷地等敷地に含まれるもの
- 建物以外の工作物
- ⑥ 運動場用地
 - ⑦ 倉 庫
 - ⑧ 排水管の張り込み
 - ⑨ 溝 溝
 - ⑩ フェンス



(北は真北を向き)






(令和元年度)

平面図	縮尺	1/500 (B4)				
施設名	茨城県中学校					
図面番号	1	2	3	4	5	
階層	1	2	0	4	0	5
面積	2518.2					

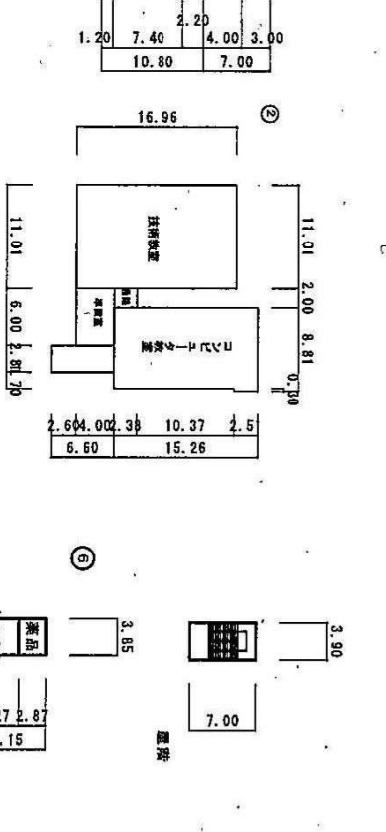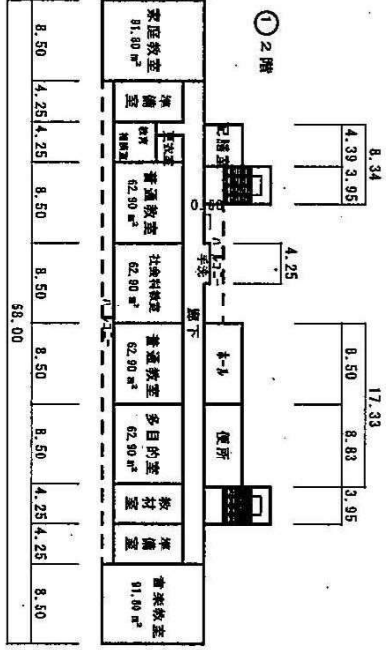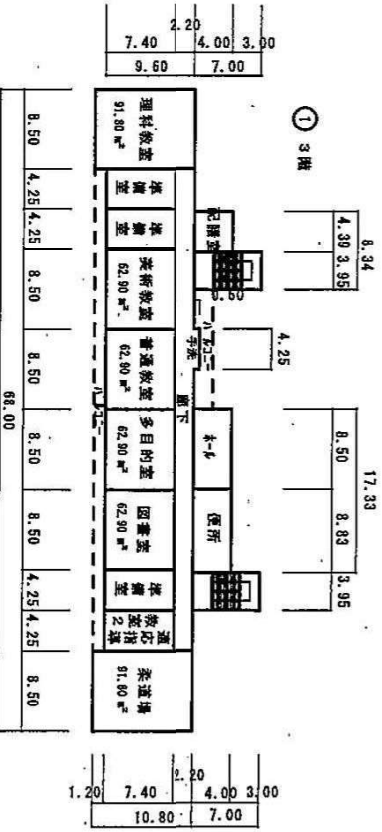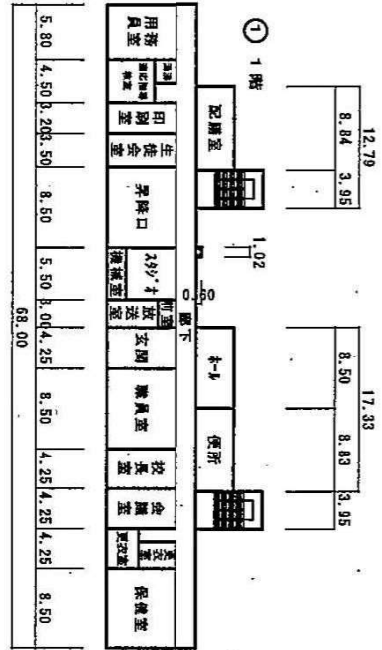

(令和元年度)

平面図	縮尺	1/500 (B4)	学校名	天羽東中学校	図面番号	1	2	3	
-----	----	------------	-----	--------	------	---	---	---	---	---	---	---	---	---	----	----	-----

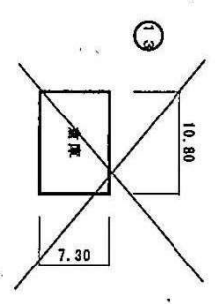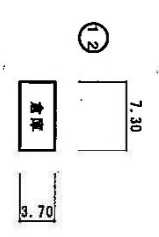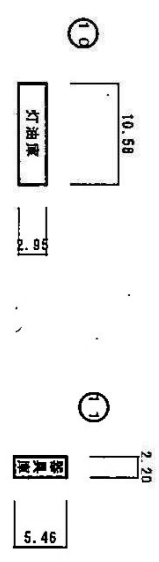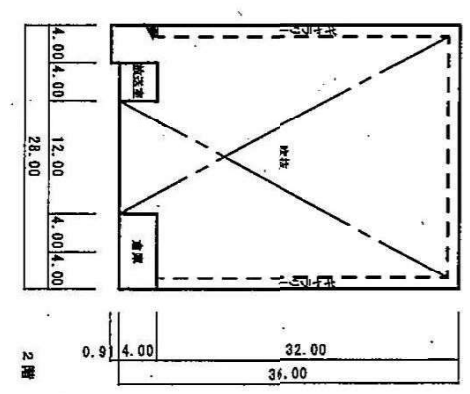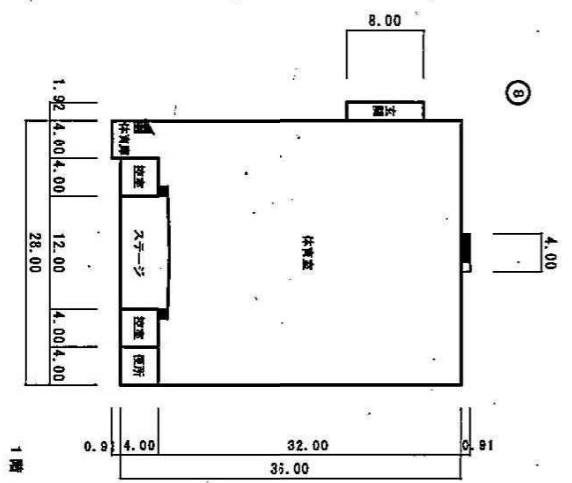

文部科学省

500-28