



改築建物配置案 Aパターン

- ・校舎改築エリアを敷地東側に配置
- ・体育館、プールを西側に配置

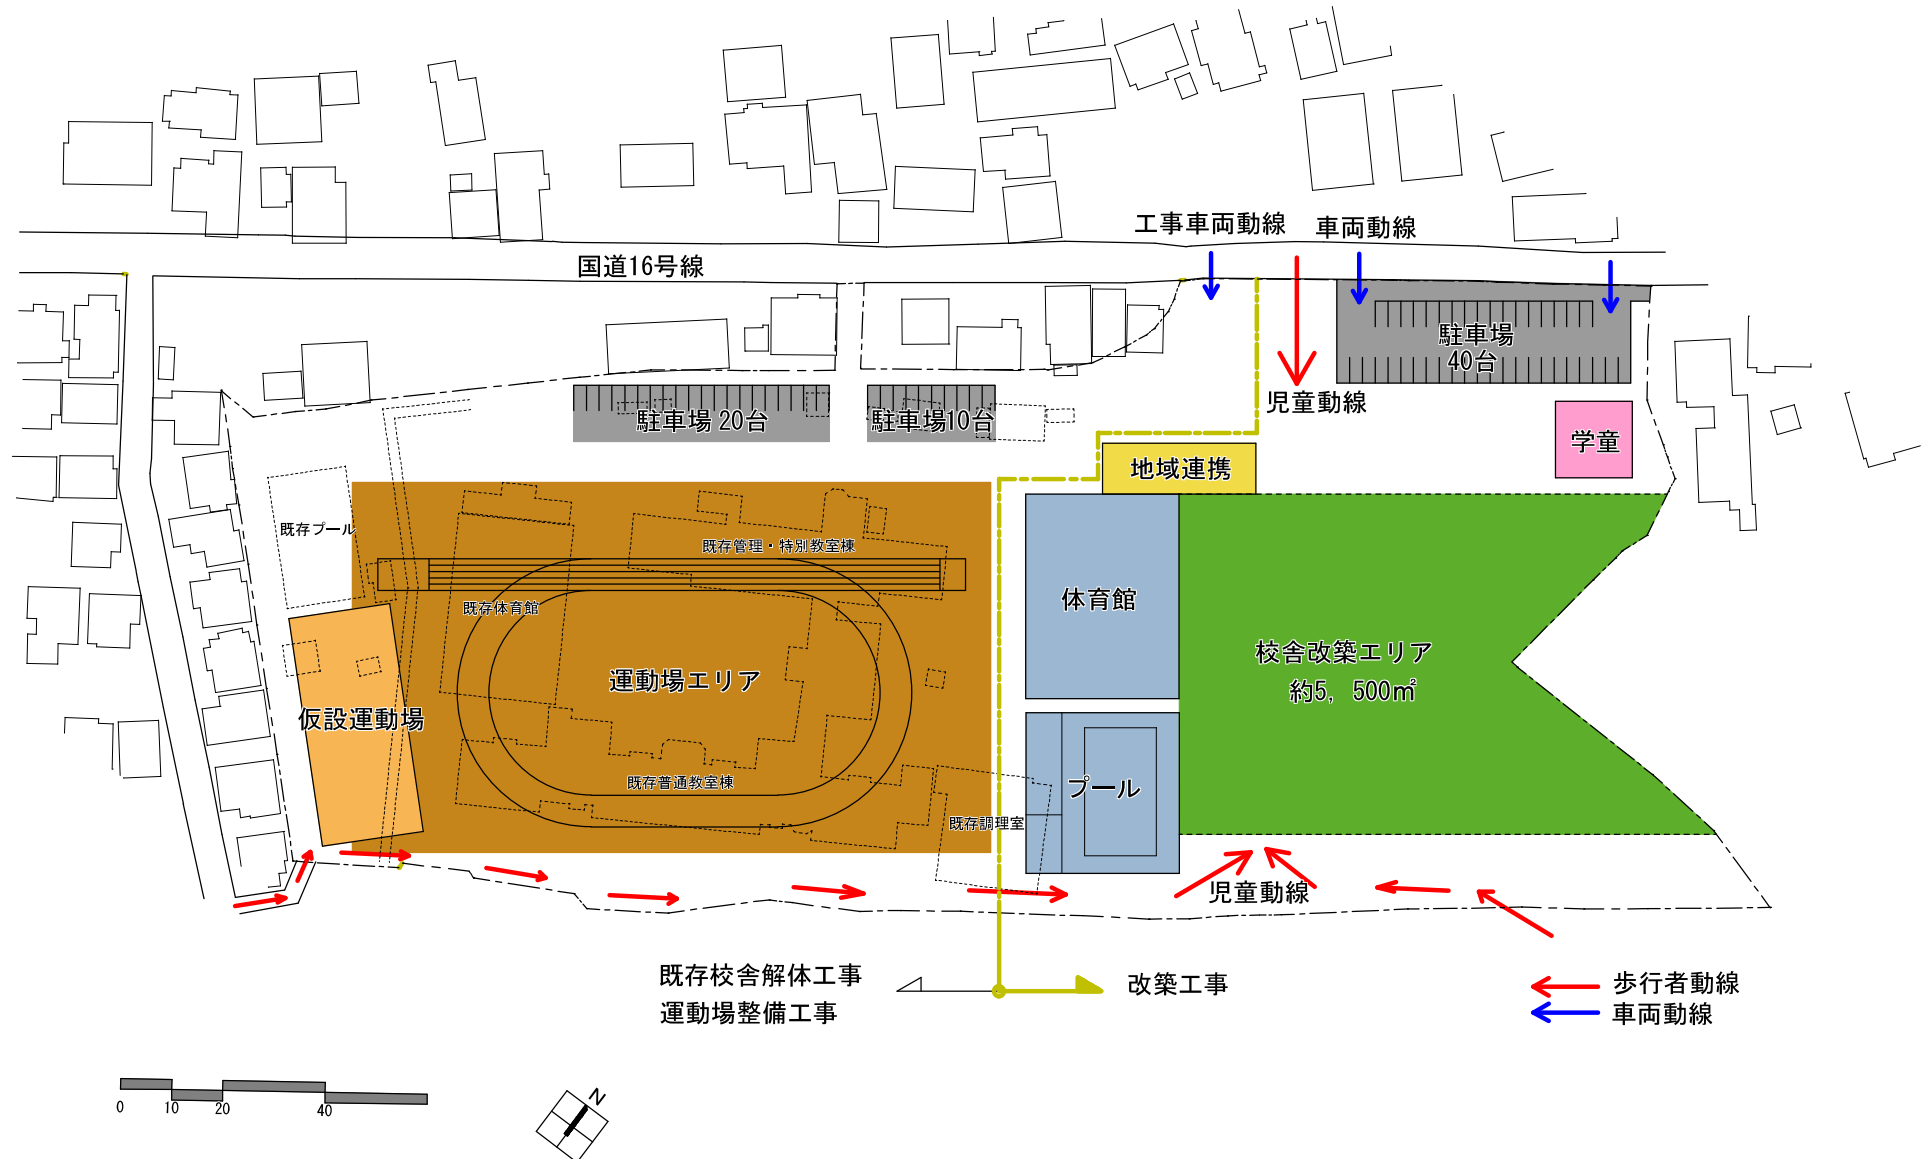

改築建物配置案 Bパターン

- ・校舎改築エリアを敷地西側に配置
- ・体育館、プールを東側に配置

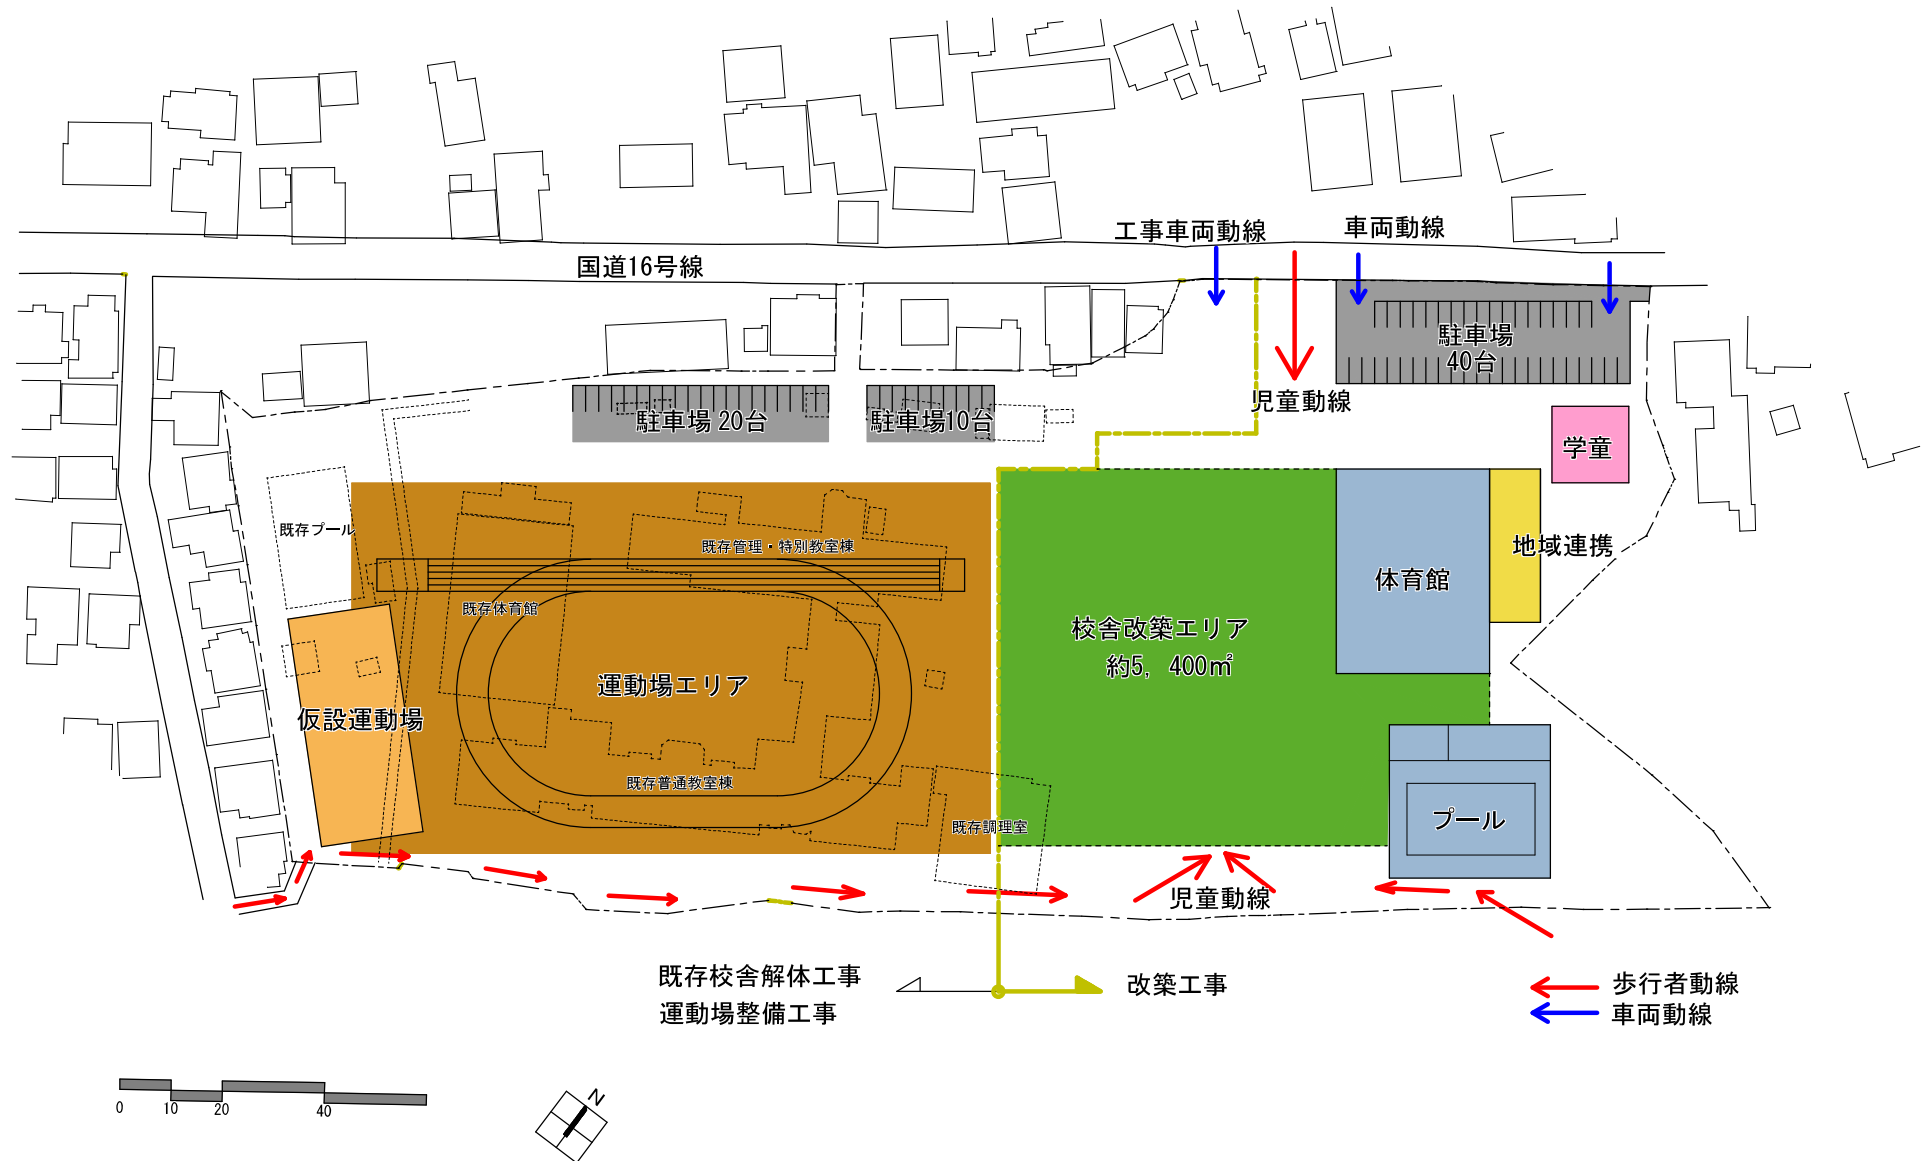

改築建物配置案 Cパターン

- ・校舎改築エリアを敷地南側に配置
- ・体育館、プールを北側に配置

