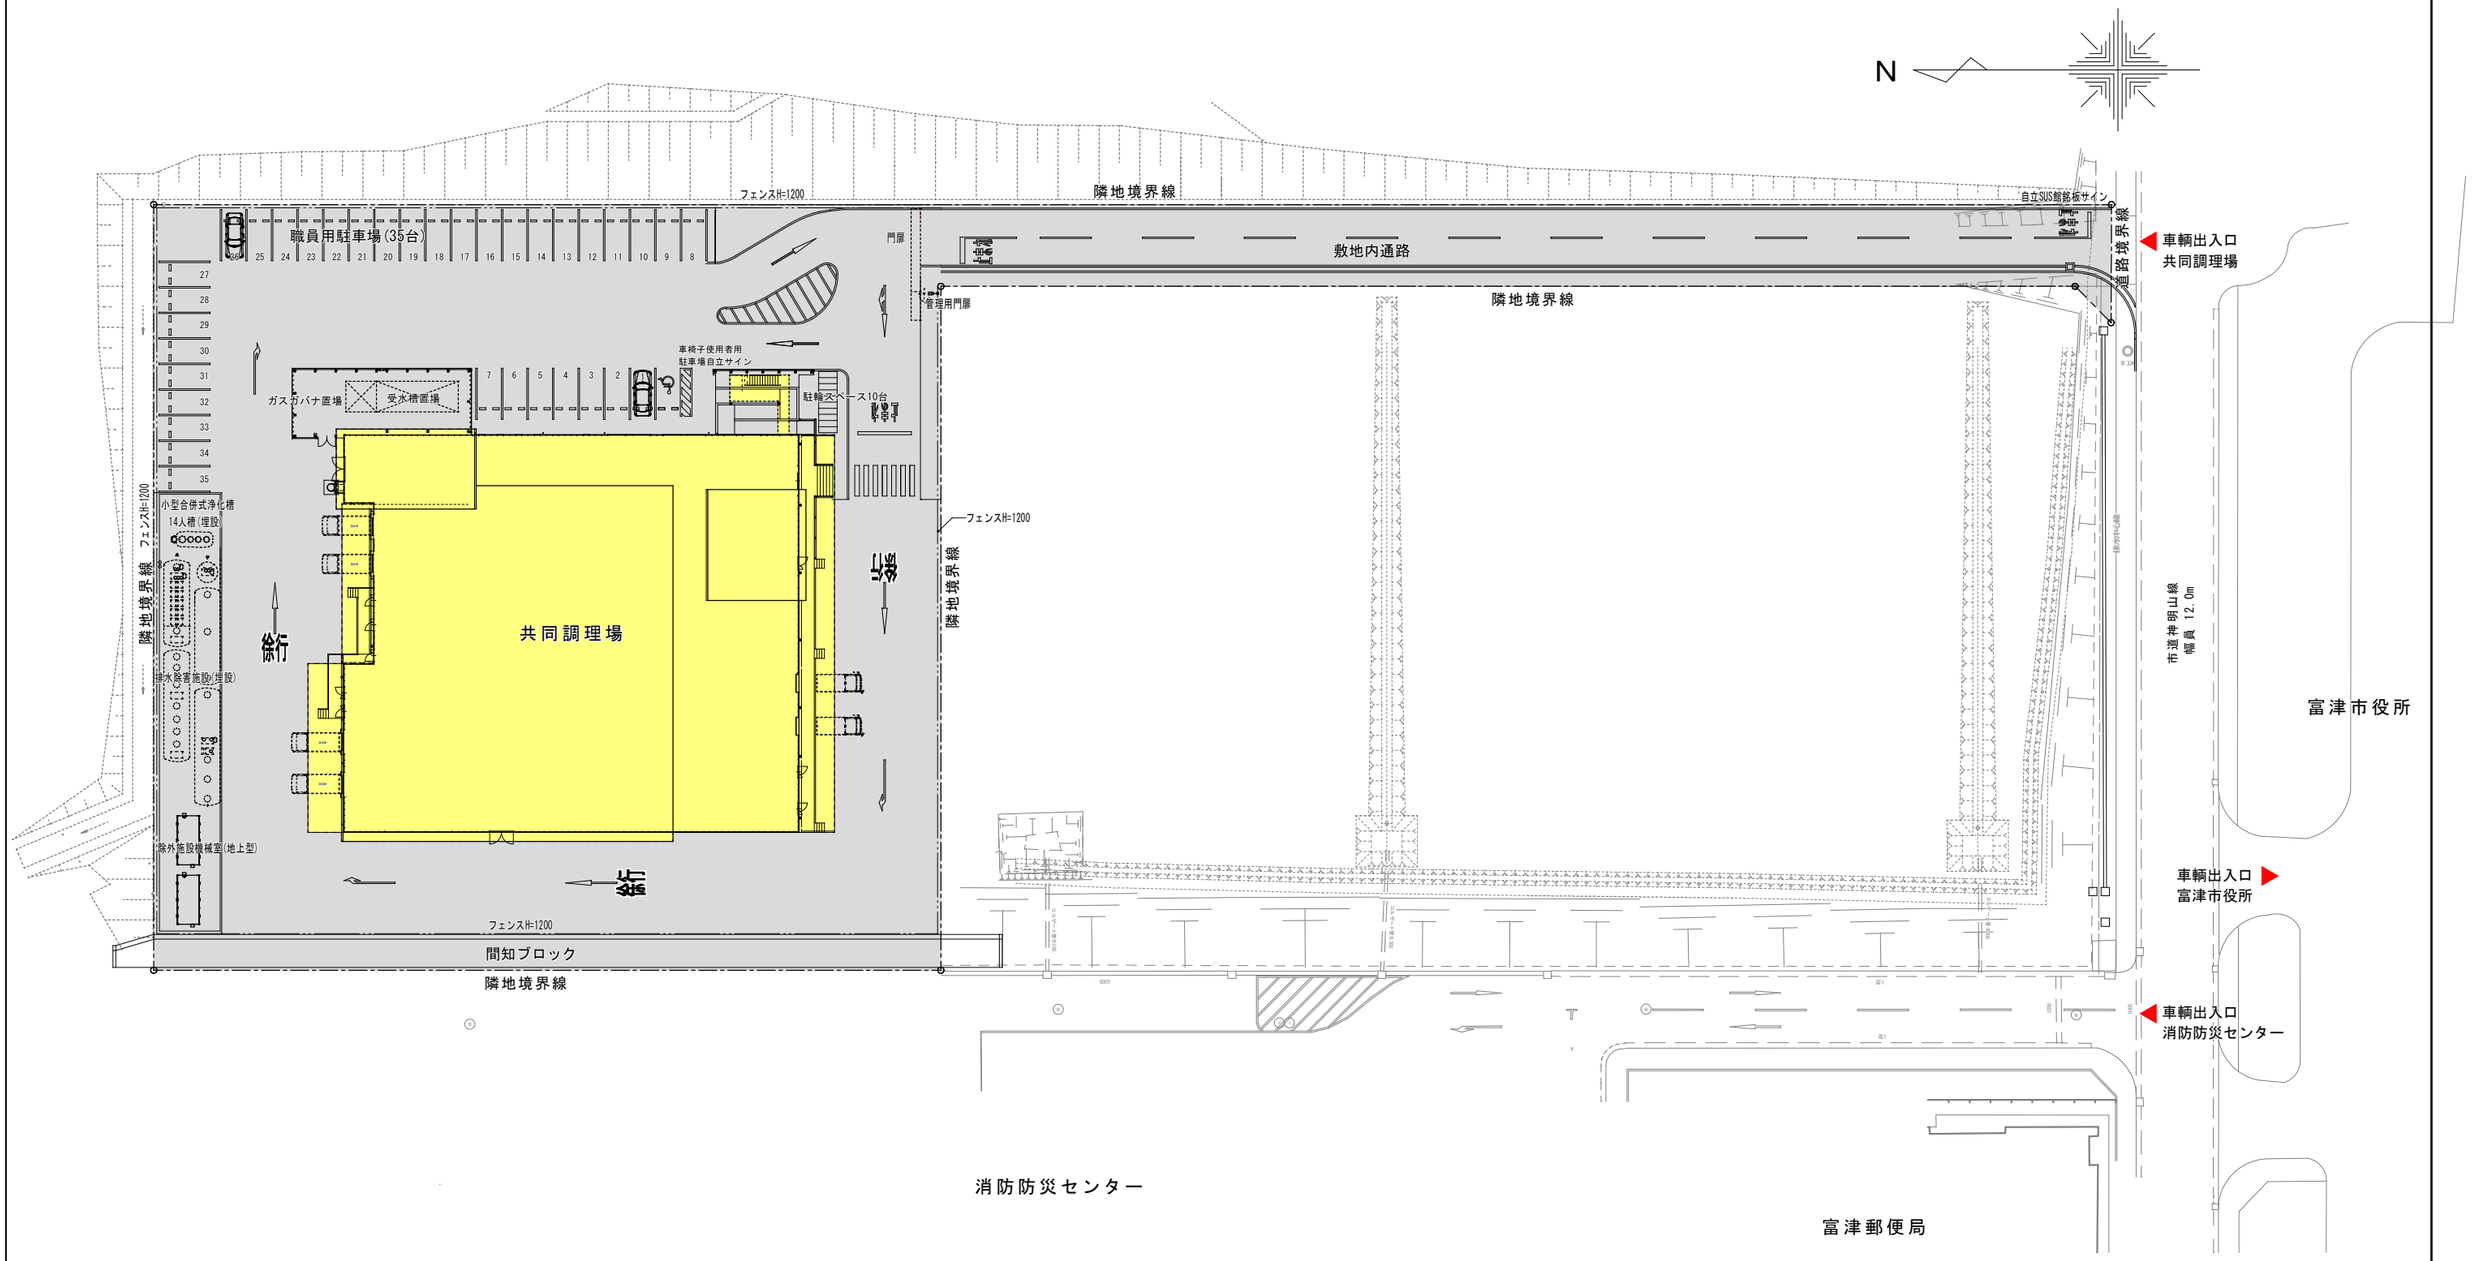

配　置　図

				工事名称 富津市学校給食共同調理場建設工事	図面名称 配置図 A1／S=1:300　A3／S=1:600	意匠図