


# 富津老人憩の家

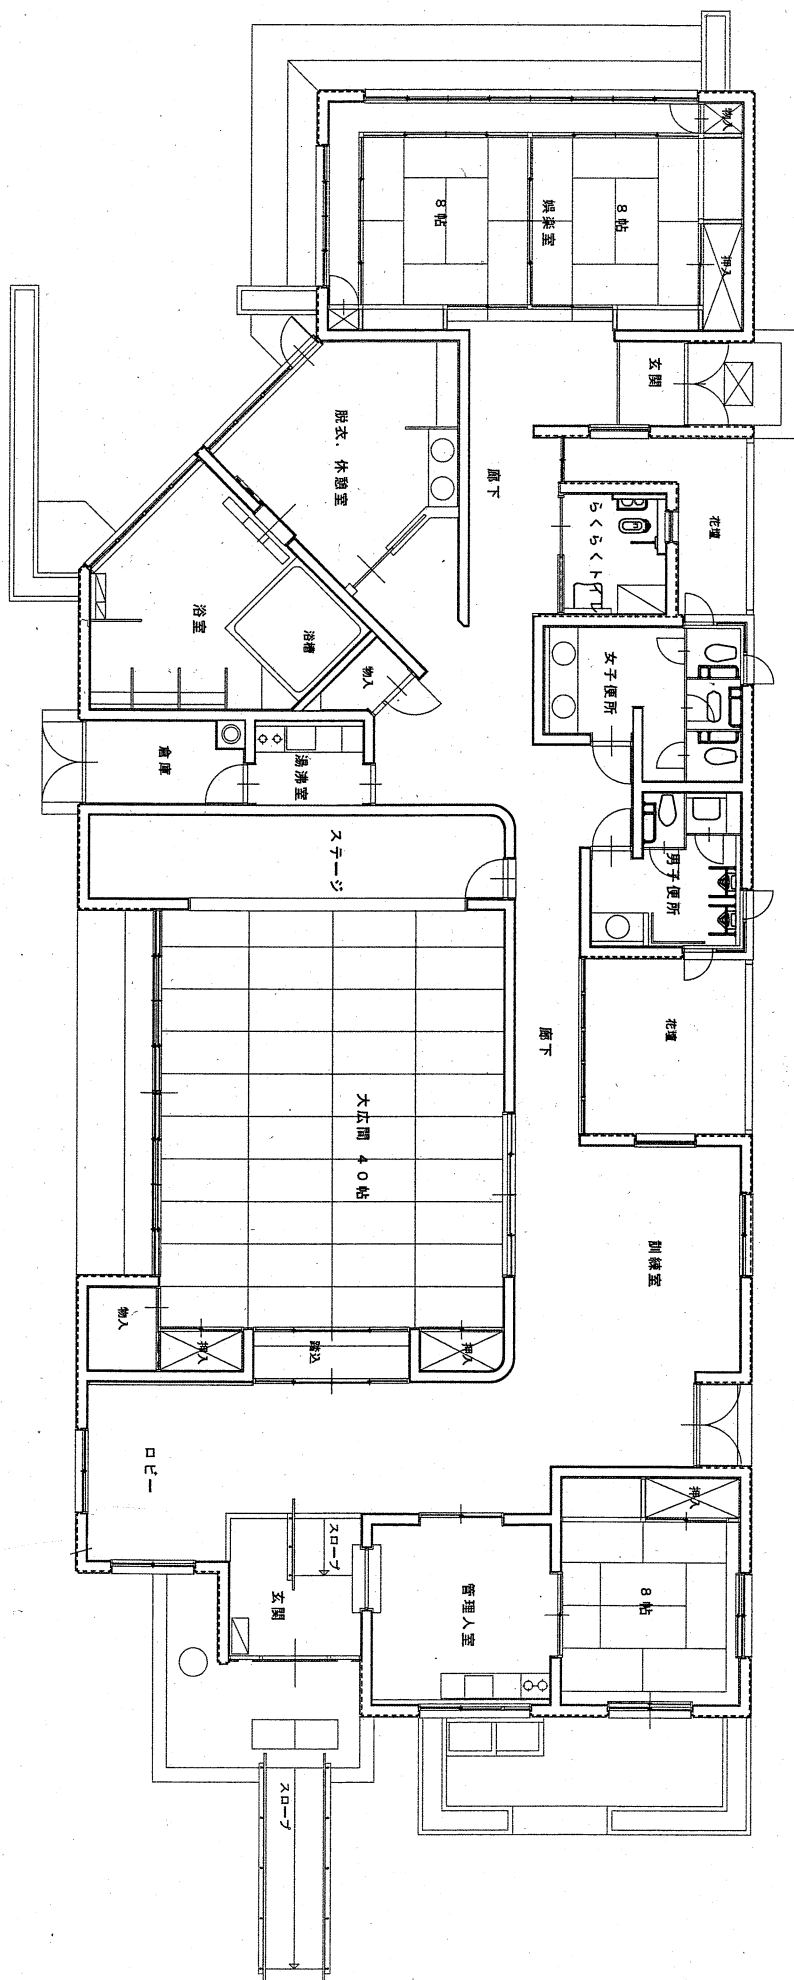

平面図