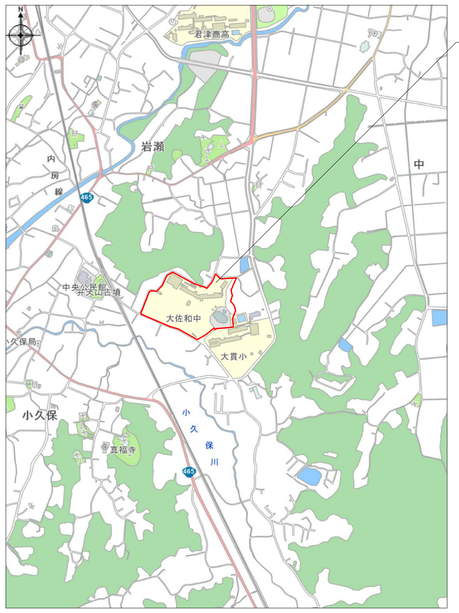

敷地案内図

千葉県富津市岩瀬619番地

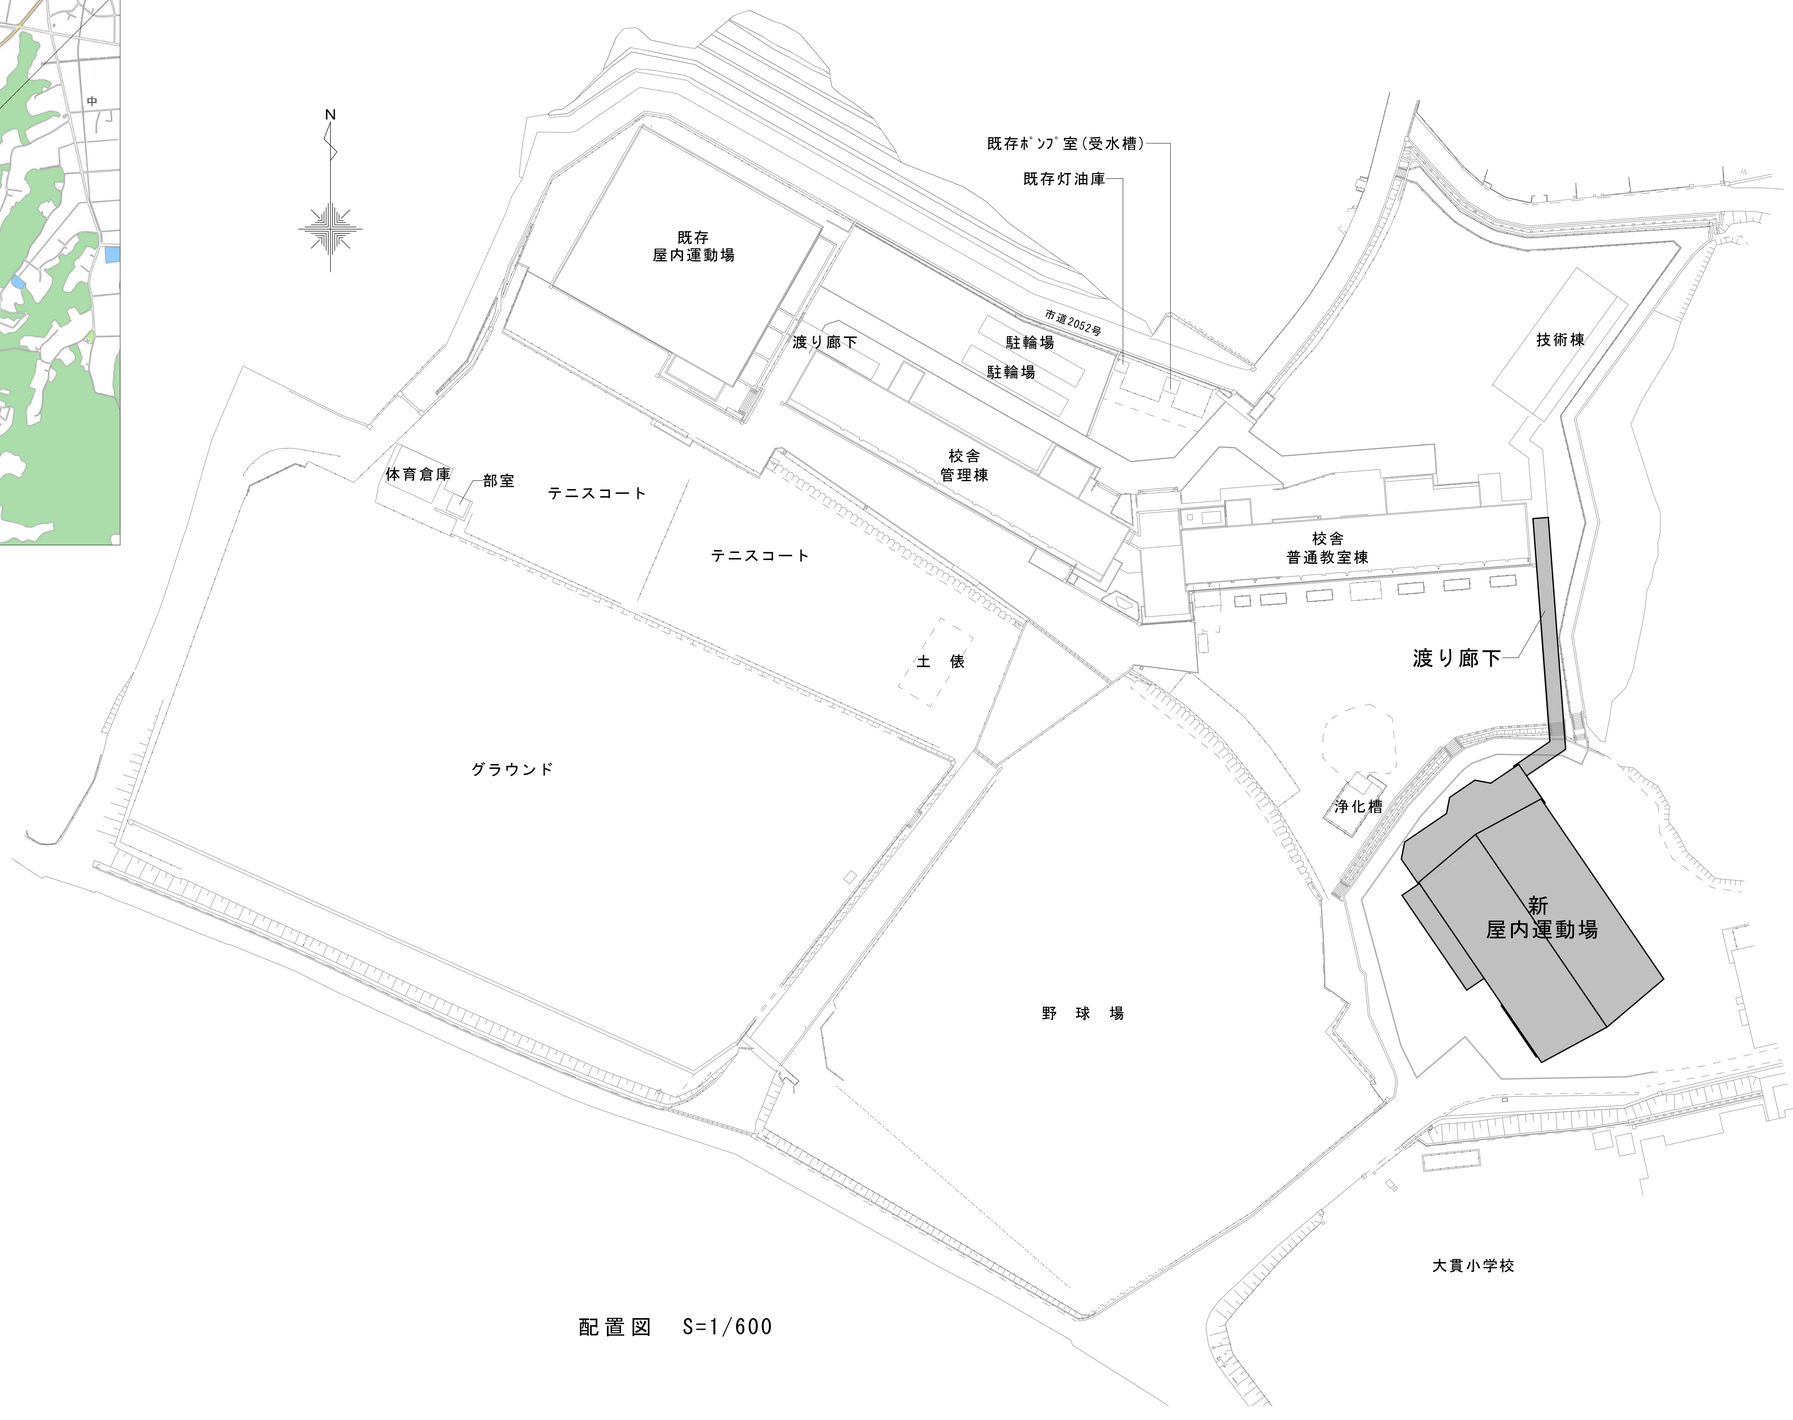

配置図　S=1/600

		工事名	図面名称	図面番号
		大佐和中学校屋内運動場改築工事	配置図 A1：S=1/600 A3：S=1/1200	