



# 富津都市計画 都市計画区域の整備、開発及び保全の方針付図

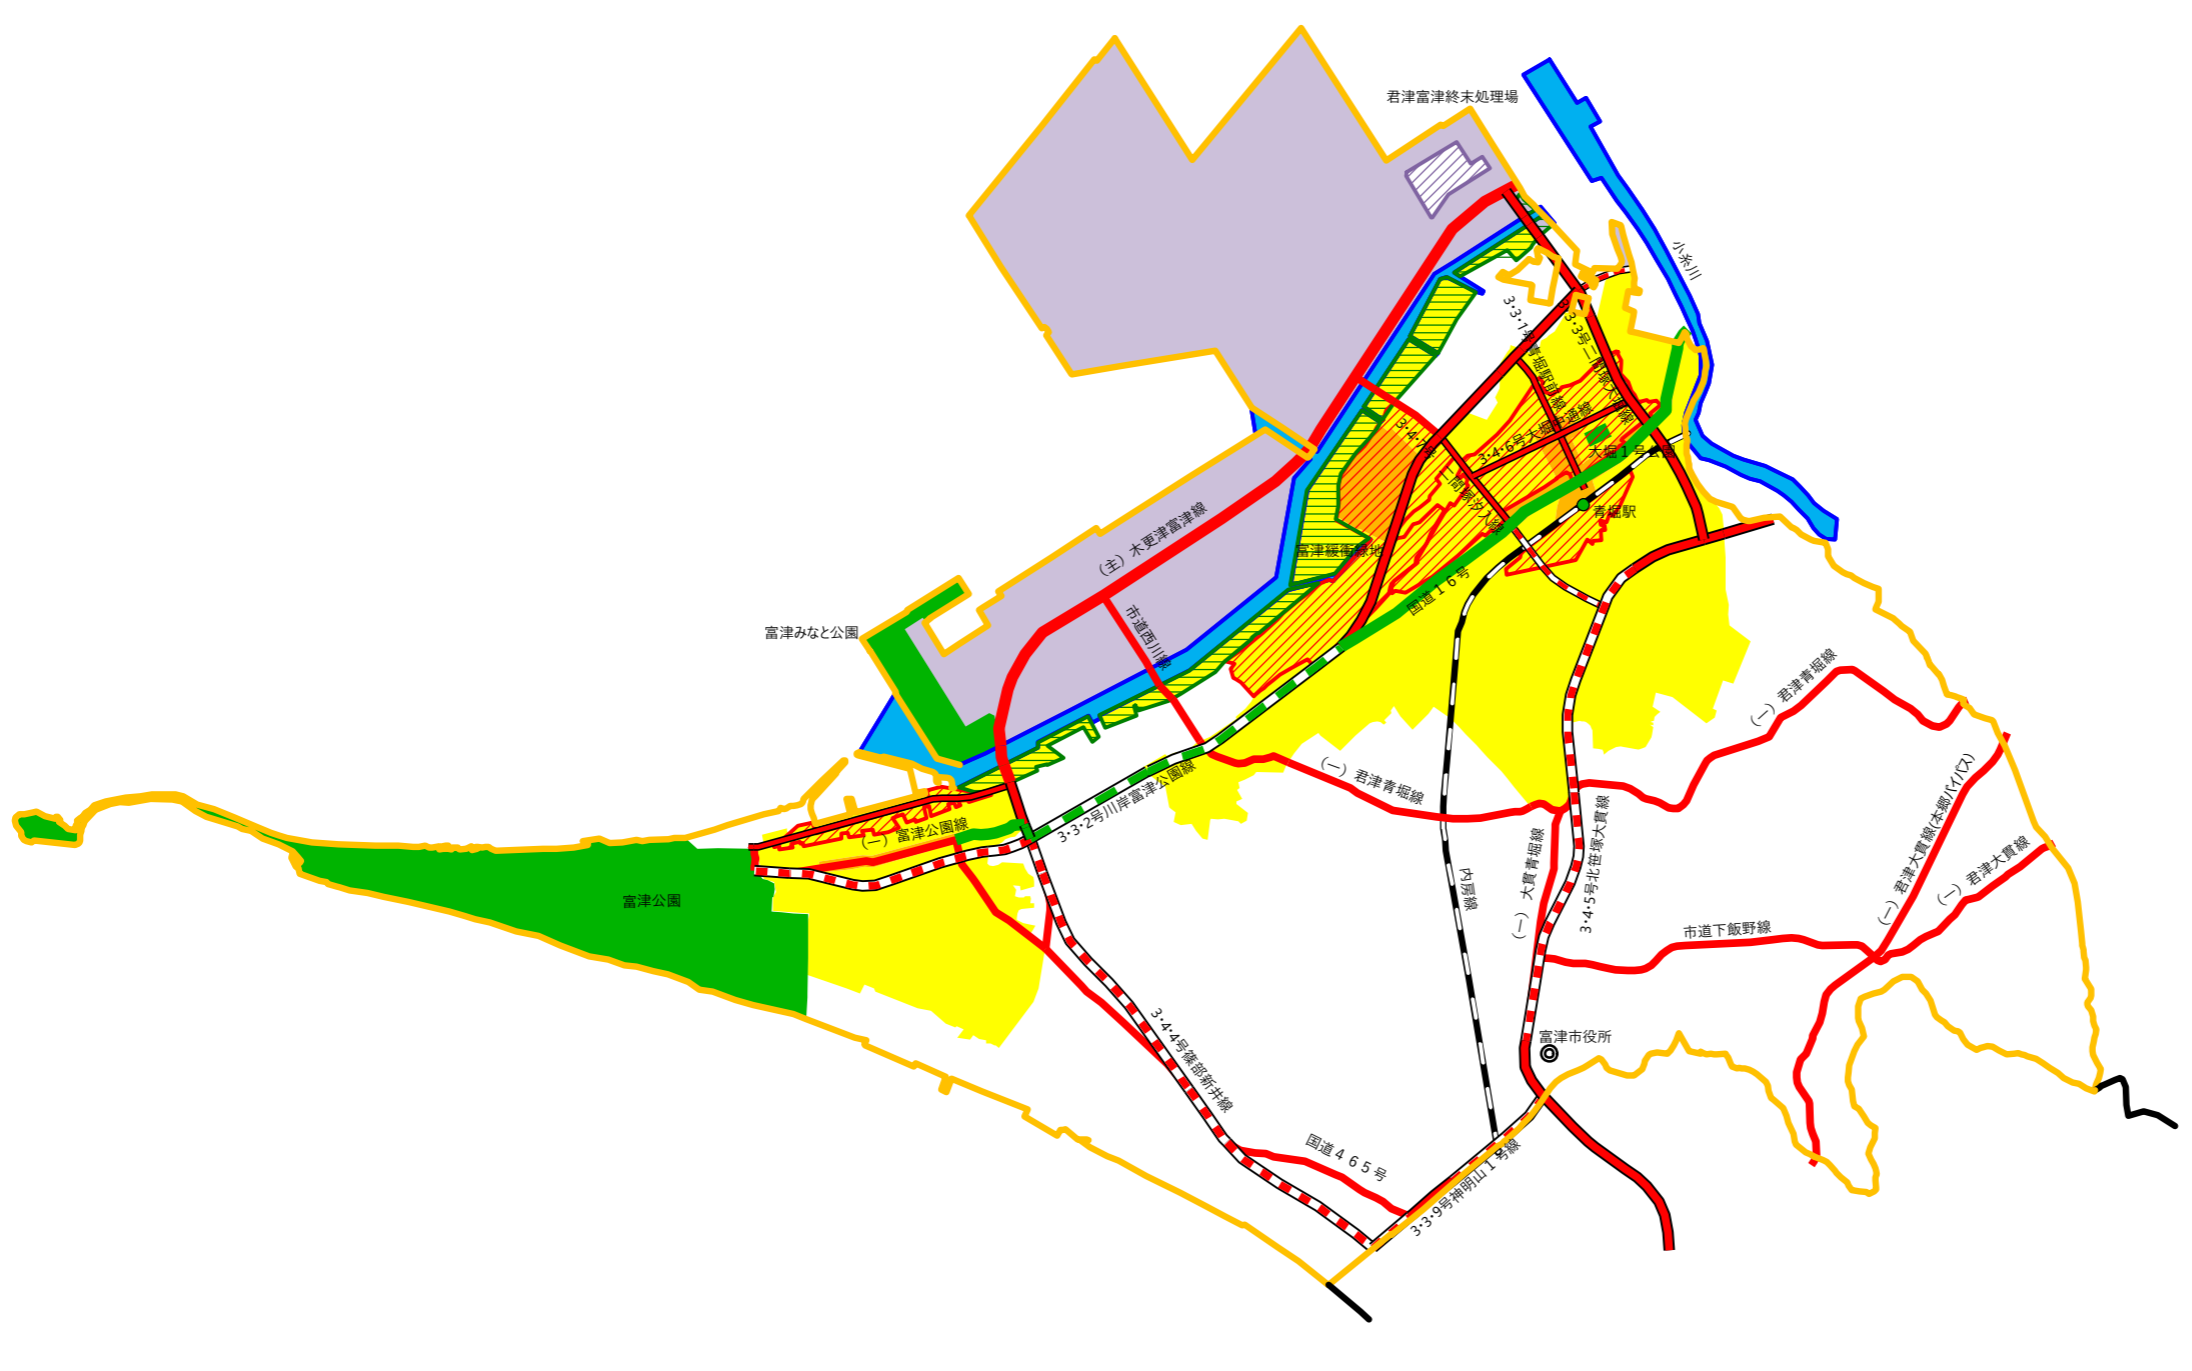

- ◎ 市役所
- 駅
- 鉄道
- 広域幹線道路 (都計道)
- 広域幹線道路
- - 広域幹線道路 (整備中・整備予定)
- 主要幹線道路 (都計道)
- 主要幹線道路
- - 主要幹線道路 (整備中・整備予定)
- 都市幹線道路 (都計道)
- 都市幹線道路
- - 都市幹線道路 (整備中・整備予定)
- 河川・湖沼
- 公園 (4ha以上)
- 緑地
- 住宅地
- 商業・業務地
- 工業地
- 土地区画整理事業
- その他の都市施設
- 都市計画区域界
- 行政区界

## 富津都市計画区域

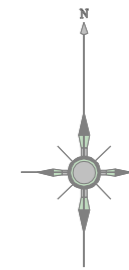