




都市公園及び市立公園指定管理委託位置図

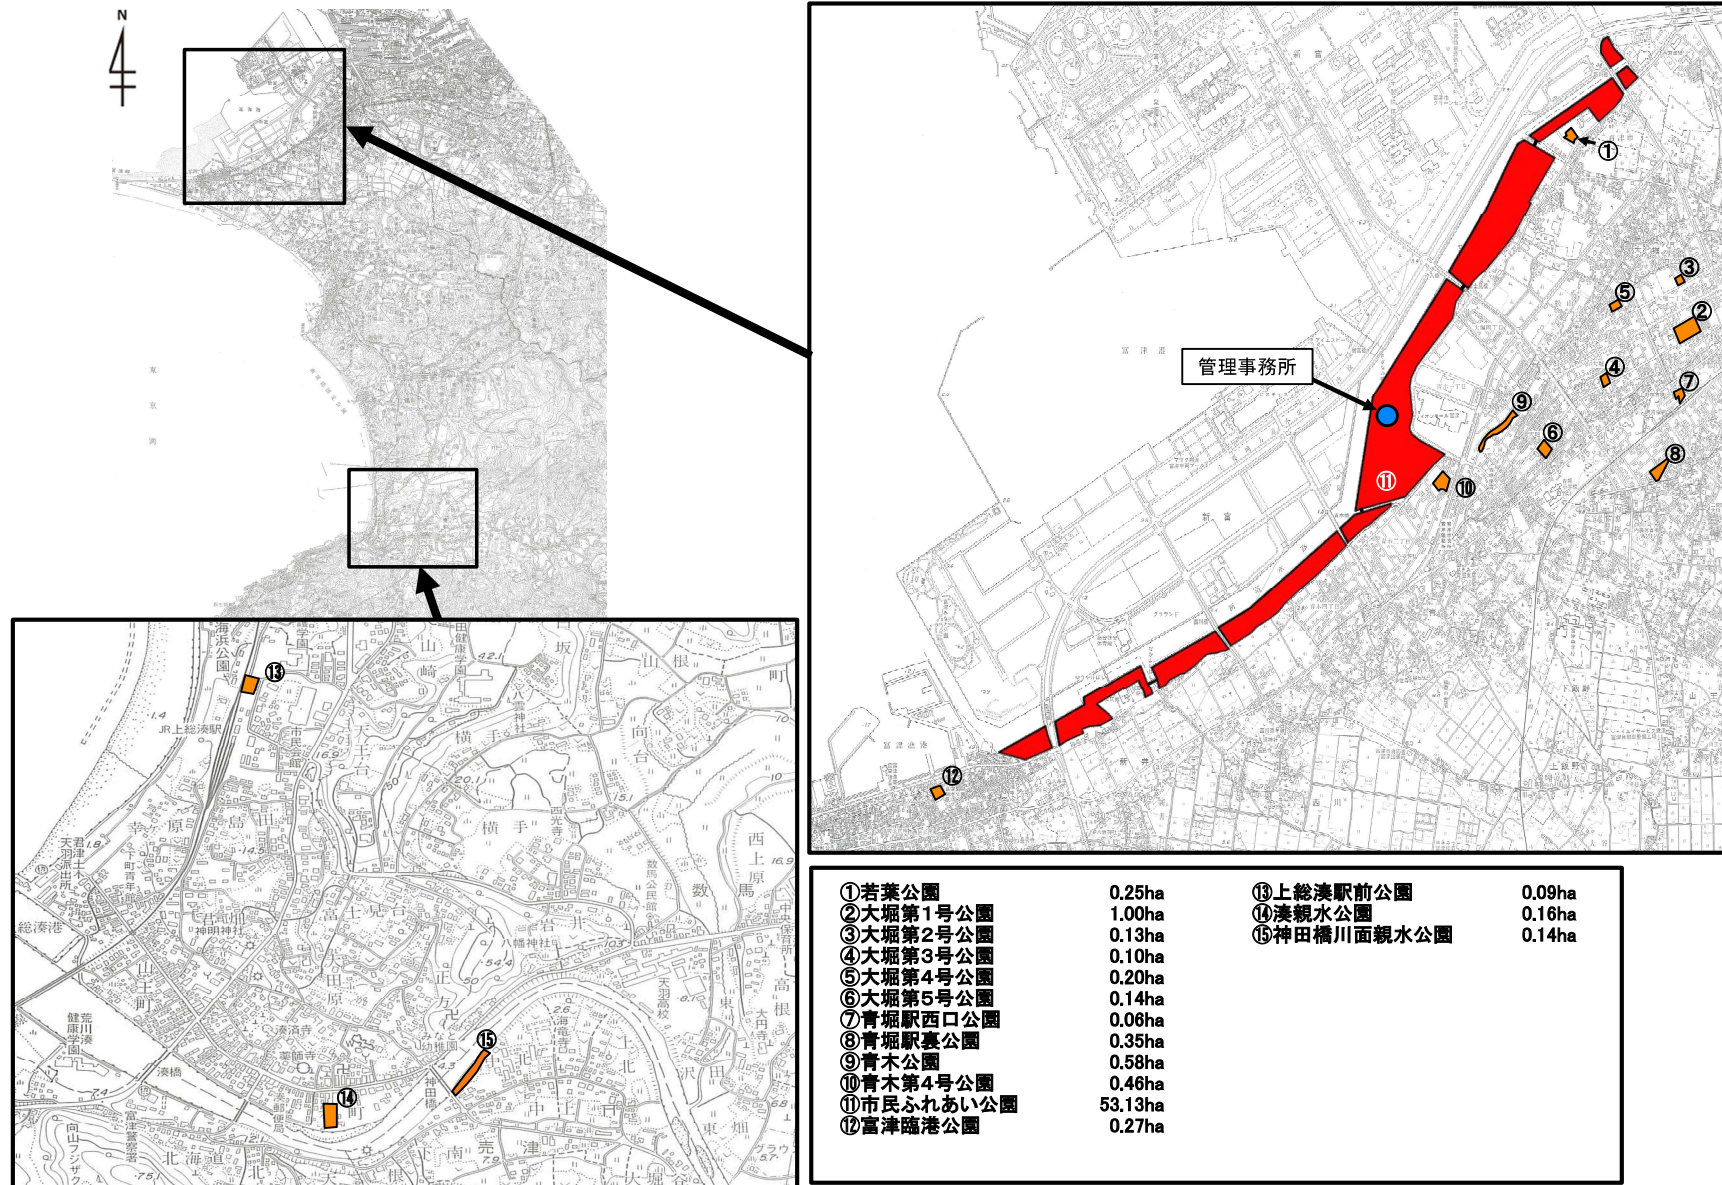


平面図（市民ふれあい公園管理事務所）

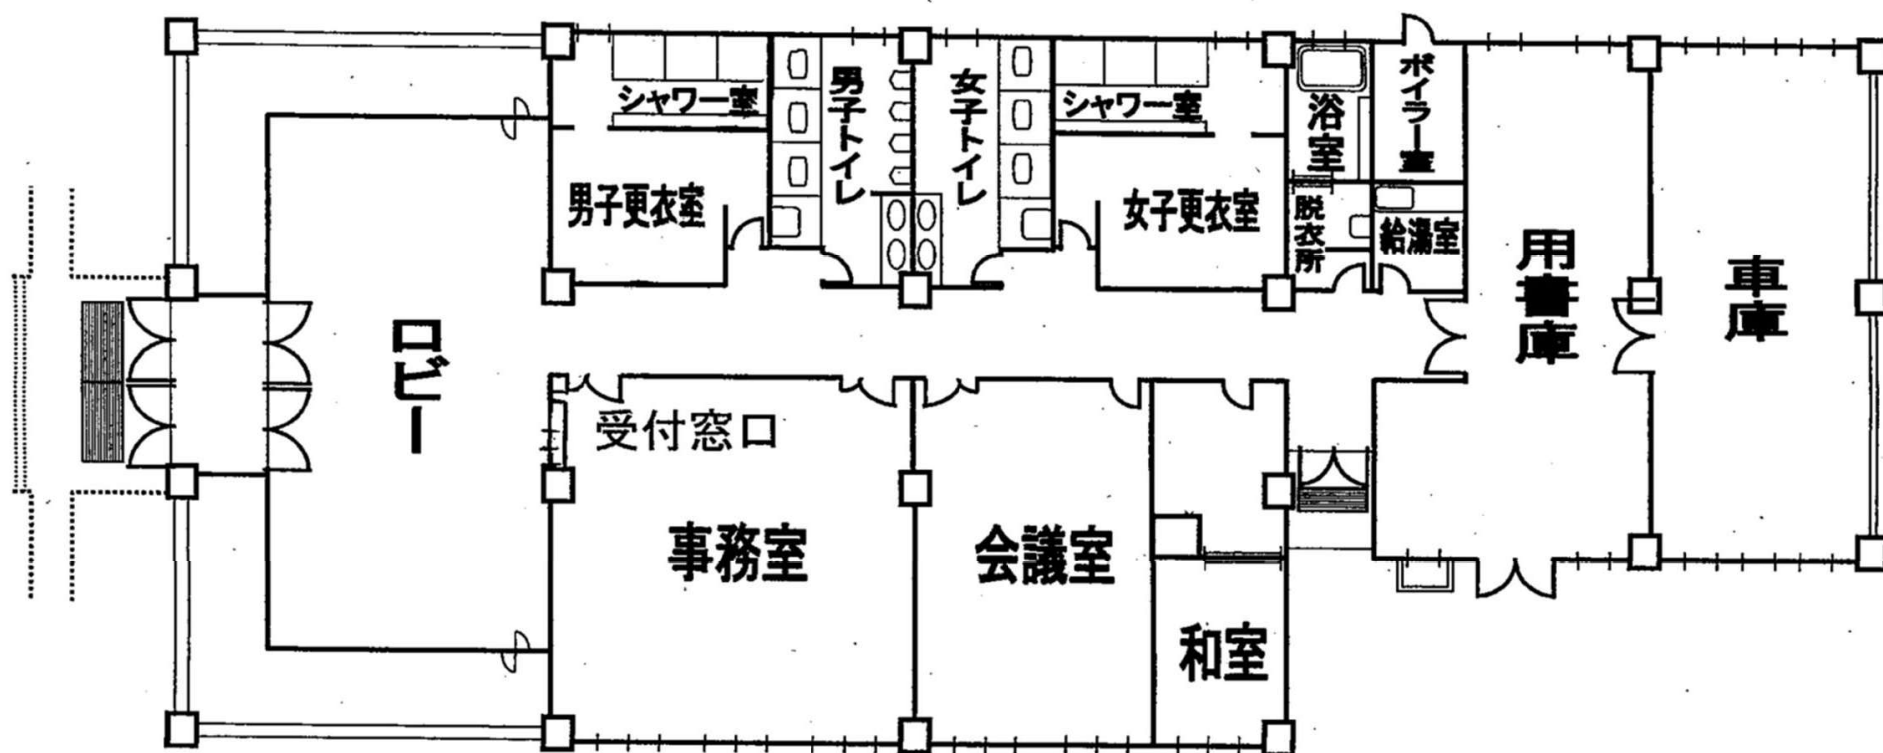


平面図（臨海野球場）

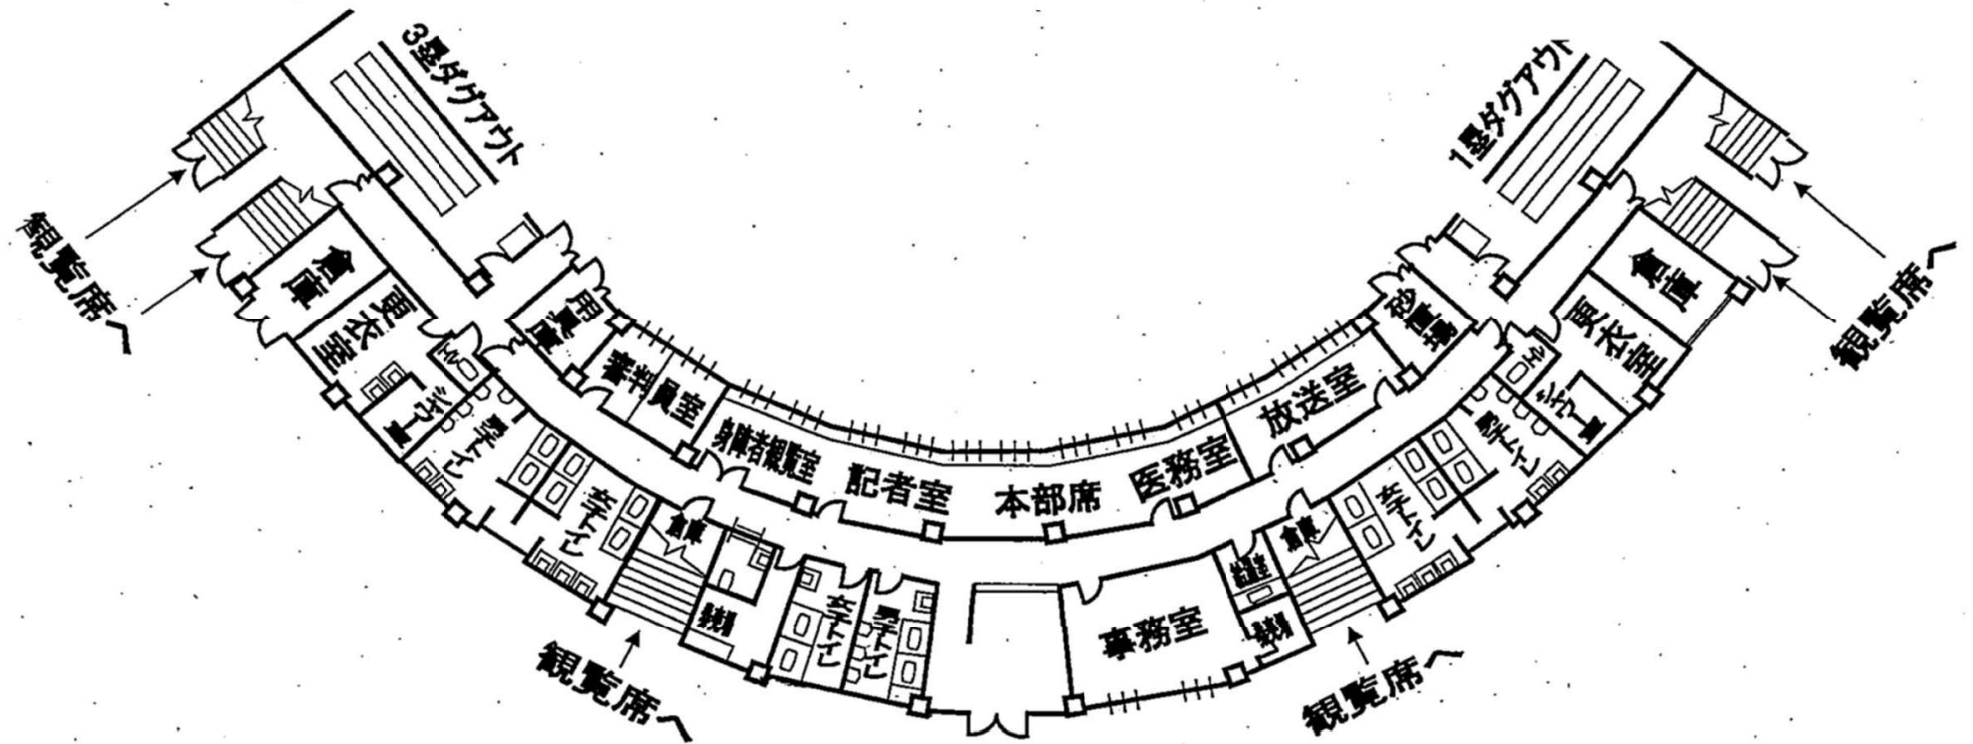

平面図（臨海陸上競技場）

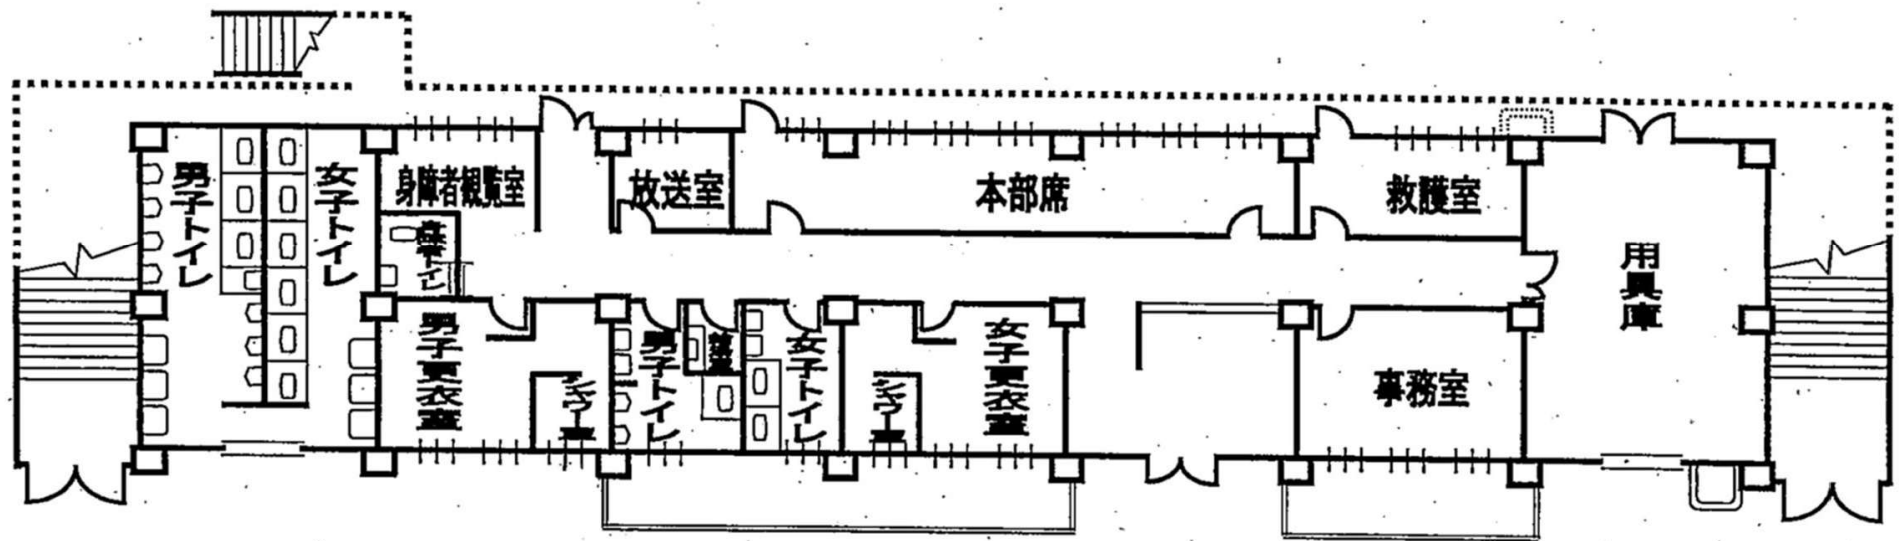

平面図 (富士見グリーンテニス管理事務所)

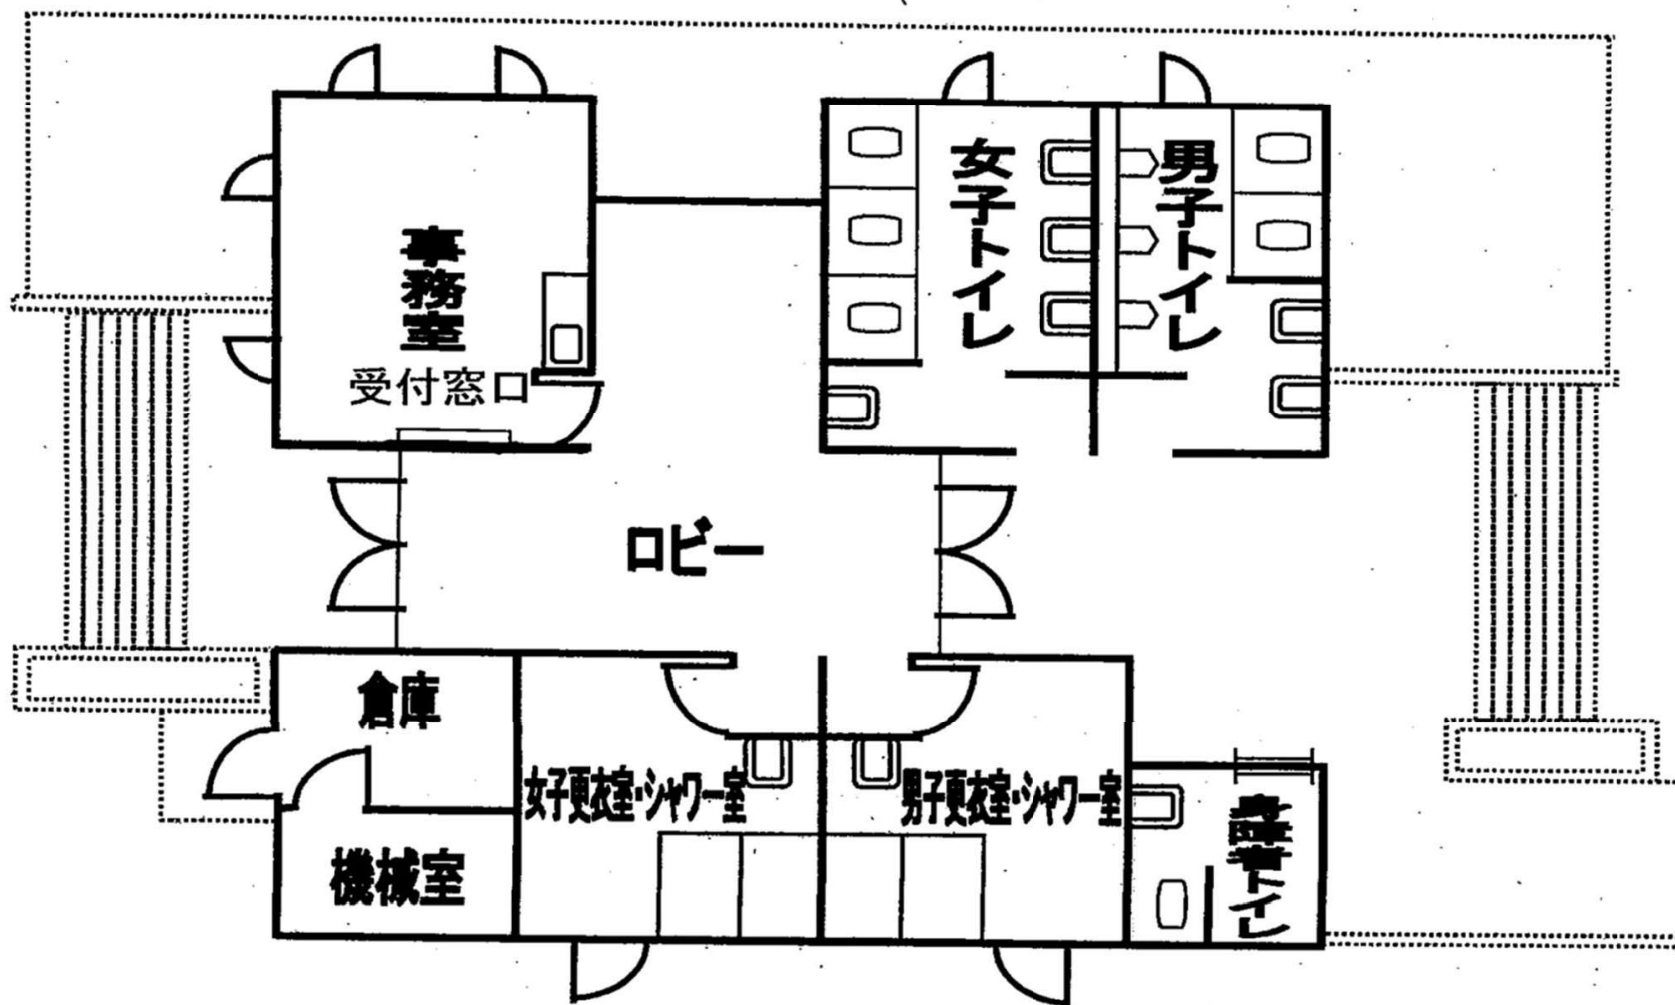

ビジターセンター建物平面図

